

ПОЭТАЖНЫЙ ПЛАН


по адресу: Дорожная ул.
наименование ул. (просп., бульв. и т.д.)

домовл.(вл.) --- дом 42
нужное подчеркнуть

корпус --- строение (сооружение) ---
нужное подчеркнуть

квартал № 3535 Южный АО г.Москвы

1 ЭТАЖ

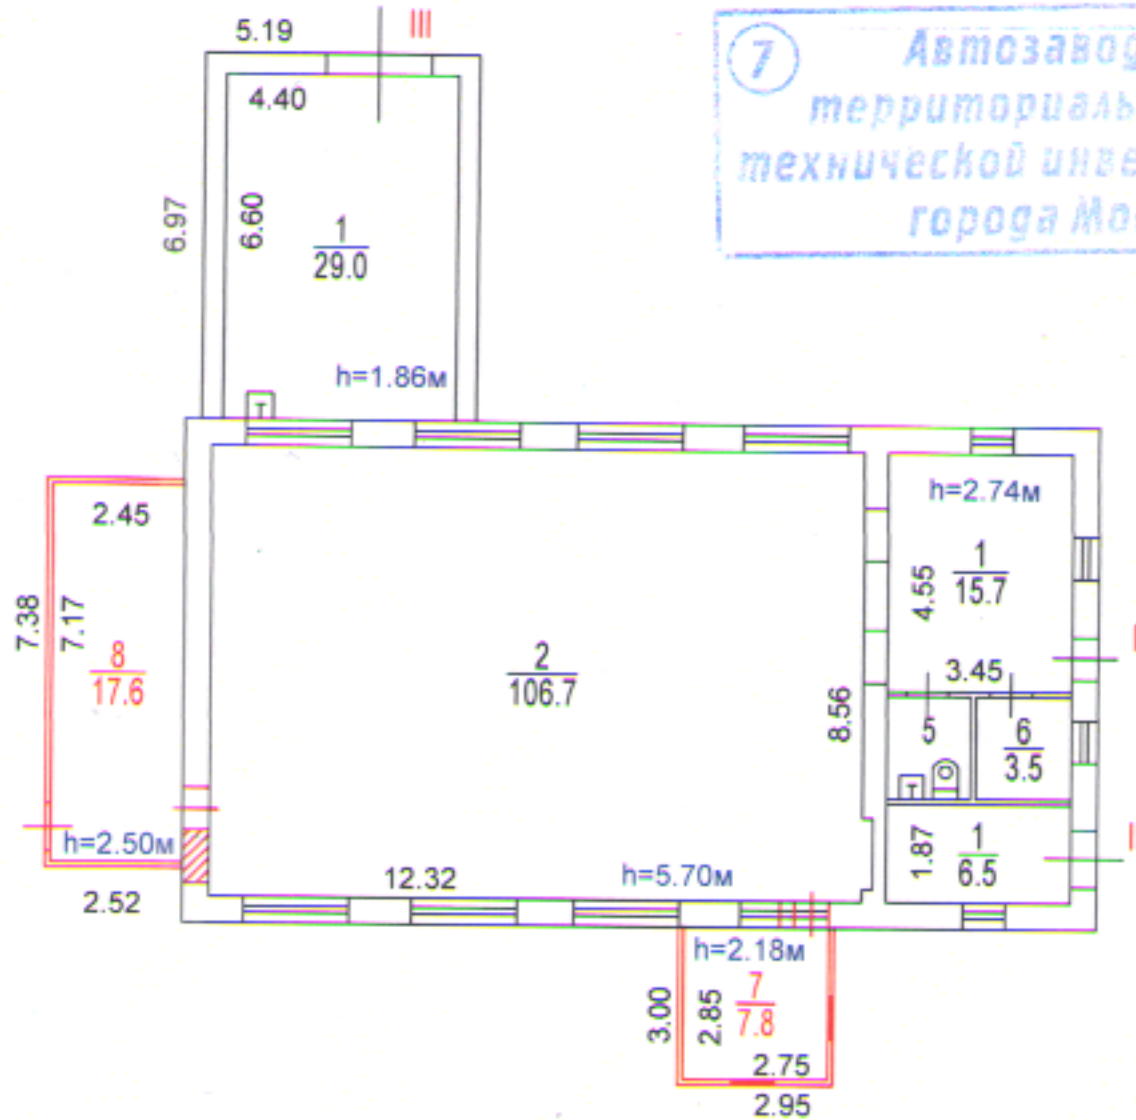

7 Автозаводское
территориальное бюро
технической инвентаризации
города Москвы

Сведения о соблюдении
требований пункта 4 части 17 статьи 51
Градостроительного кодекса
Российской Федерации
ГУП МосгорБТИ не располагает

Разрешение на возведение
строен. пристр. № 1 (ком. 7, 8)

Территориальному бюро
технической инвентариза-
ции не предъявлено

" 01 " 04 2014 г.

Исполнитель Тыняный С.А.
Проверил Завьялова Е.В.

Поэтажный план составлен по состоянию на
" 1 " апреля 2014 г.
П/план снял Тыняный С.А.
Проверил Завьялова Е.В.
" 9 " февраля 2017 г.

Масштаб 1:200